



Схема подключения встраиваемых конвекторов imp-Klima (TKV, TKN) к электросети

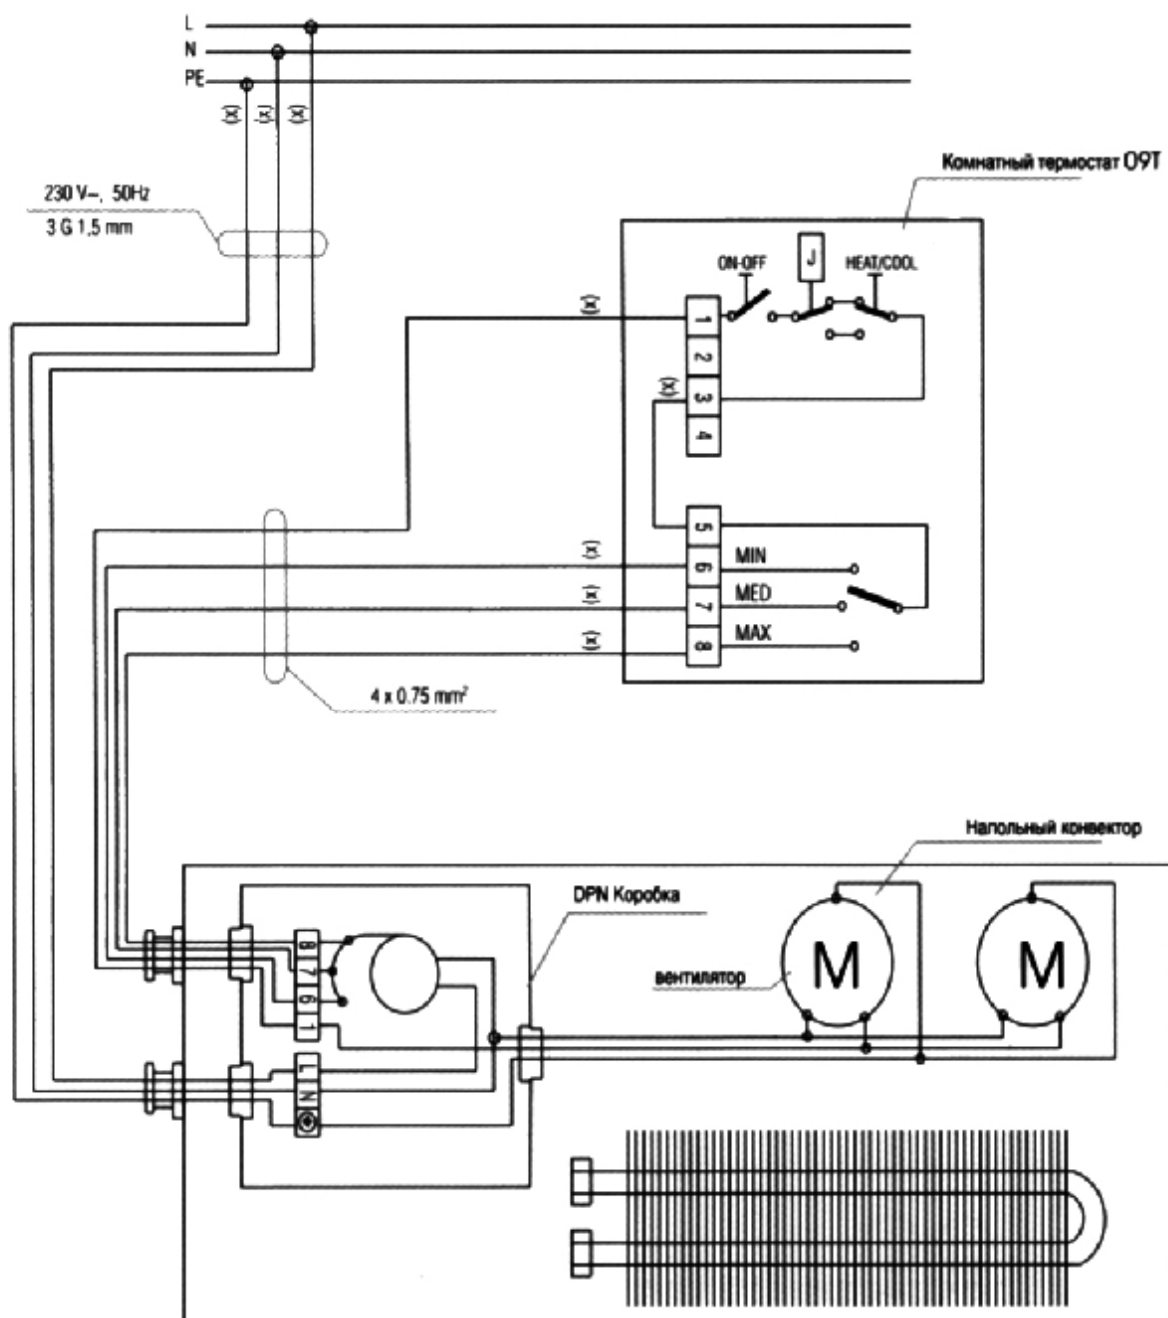

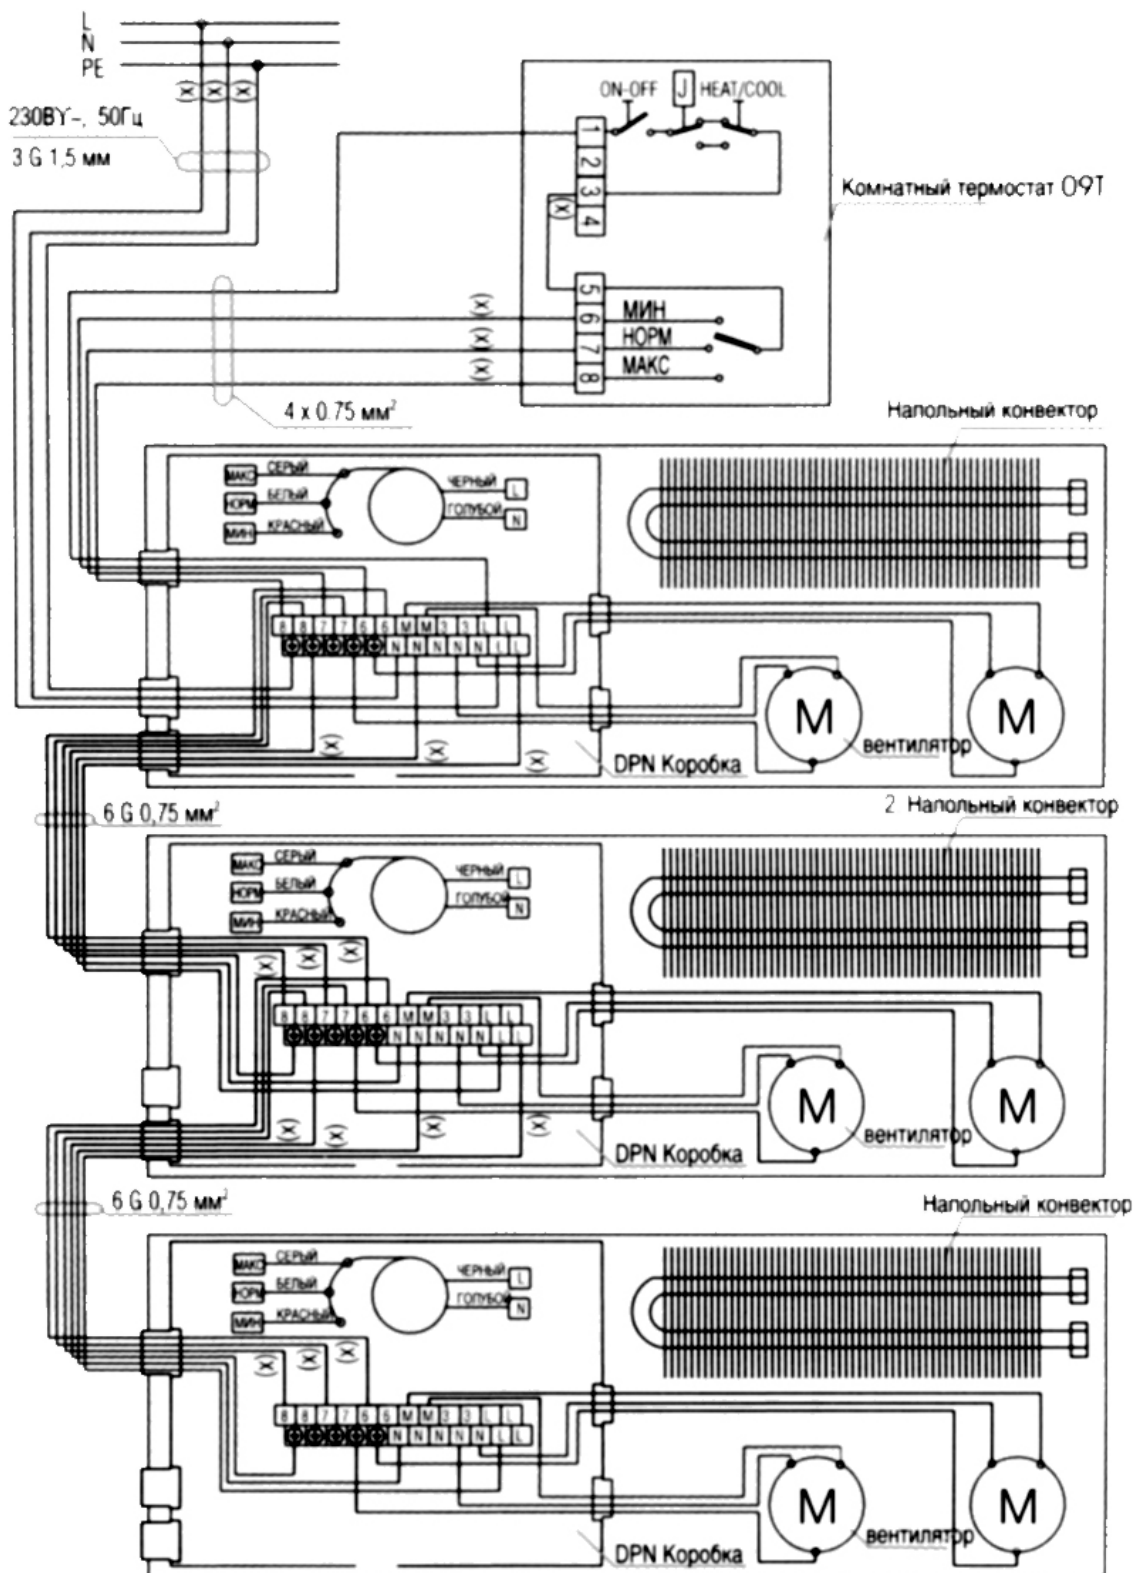

Схемы электрических подключений для встраиваемых конвекторов с принудительной конвекцией TKS для влажных помещений должны разрабатываться в каждом проекте индивидуально.